
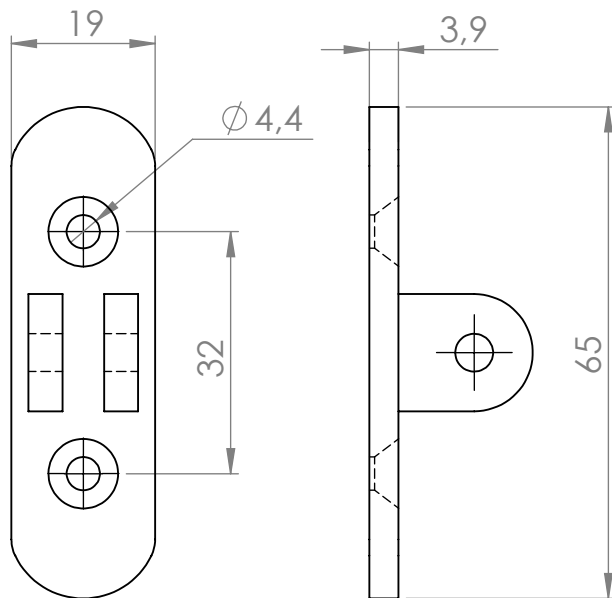


МОНТАЖНАЯ
ПЛАНКА
НА ФАСАДЕ


ШТОК ДОВОДЧИКА

газлифт

МОНТАЖНАЯ
ПЛАНКА
НА КОРПУСЕ

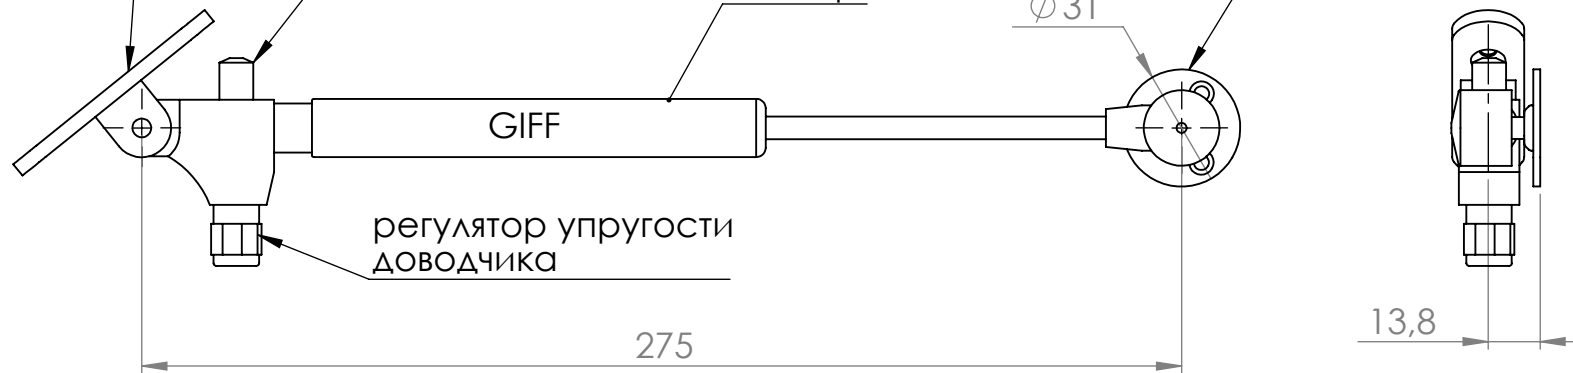

МОНТАЖНАЯ ПЛАНКА
КРЕПЛЕНИЯ НА ФАСАД

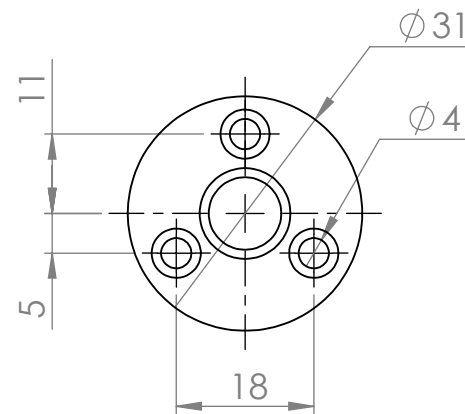

МОНТАЖНАЯ ПЛАНКА
КРЕПЛЕНИЯ НА КОРПУС